


Ontsluiting via P plaats

Houten geleiderail

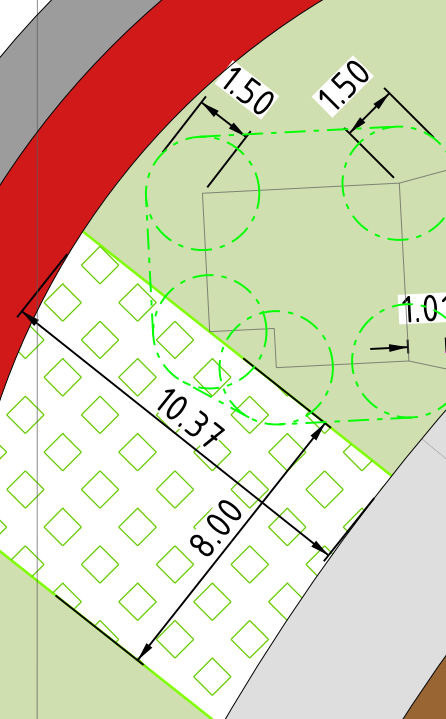

- Bestaande/nieuwe fietsstrook, rood asfalt
- Nieuwe fietsstrook, rood asfalt
- Nieuwe rijbaan, grijs asfalt
- Middengeleider in voegstones
- Trottoir, betontegels 30x30x4,5 cm, grijs
- Inrit, betontegels 20x20x8 cm, grijs
- Rammelstrook
- Openbaar groen
- Rijbaan, betonstraatsteen keifmaat, grijs
- Prefab drempel elementen, 1750x1200 mm
- Kunststof paal, zwart-wit reflecterend
- Hulplijn
- Houten geleidebarrier
- Grasbetontegels, opstelplaats

 Nijmegen Afdeling Stadsrealisatie <small>Postbus 9105, 6500 HG Nijmegen</small>	Projectfase: Schets ontwerp Stadium: Concept Goedgekeurd: Aangemaakt: Koen Remijn Gemaakt: Bestand: 514413-86a002-50	Versie 1 d.d. d.d. 26-06-2024 d.d. d.d.
	Projectnaam: Rotonde Houtlaan Omschrijving 1: Ovatonde Omschrijving 2: SO (V3)	
Formaat: A0 Plotschaal: 1:200 Bezoek: Projectnr: Blad: Nummer: 514413		